


OZNACZENIA


- proj. krawężnik pobocza jezdni
- proj. krawężnik wlotowy (obramowanie jezdni)
- granice działek
- proj. nawierzchnia jezdni
- proj. nawierzchnia wjazdów

- działki gminne
- działki prywatne
- działka drogi woj. nr 876
- istn. słupy teletechniczne
- istn. słupy energetyczne
- istn. hydrant poz.
- istn. wodociąg
- istn. ogrodzenie

GMINA TARCZYN OS-555 Tarczyn, ul. Rynek 8a			
ul. Bizozowa w Korzenówce na odcinku od ul. Piaseczyńskiej do ul. Lesnej			
ul. Piaseczyńska nr ew. 28/14, 6/7, 2/14, 4/3, 6/4, 6/6, 6/10, 6/11, 6/12, 6/99, 6/100			
PRZEŁUDOWANIE ul. Bizozowej w Korzenówce na odcinku od ul. Piaseczyńskiej do ul. Lesnej			
PLAN SYTUACYJNO-WYSOKOŚCIOWY			
Wzrost:	LUBOWA 1:25000	skala:	1:25000
Wzrost:	map. WZM 2000	skala:	1:25000
Wzrost:	map. WZM 2000	skala:	1:25000
 

SKZIC ORIENTACYJNY

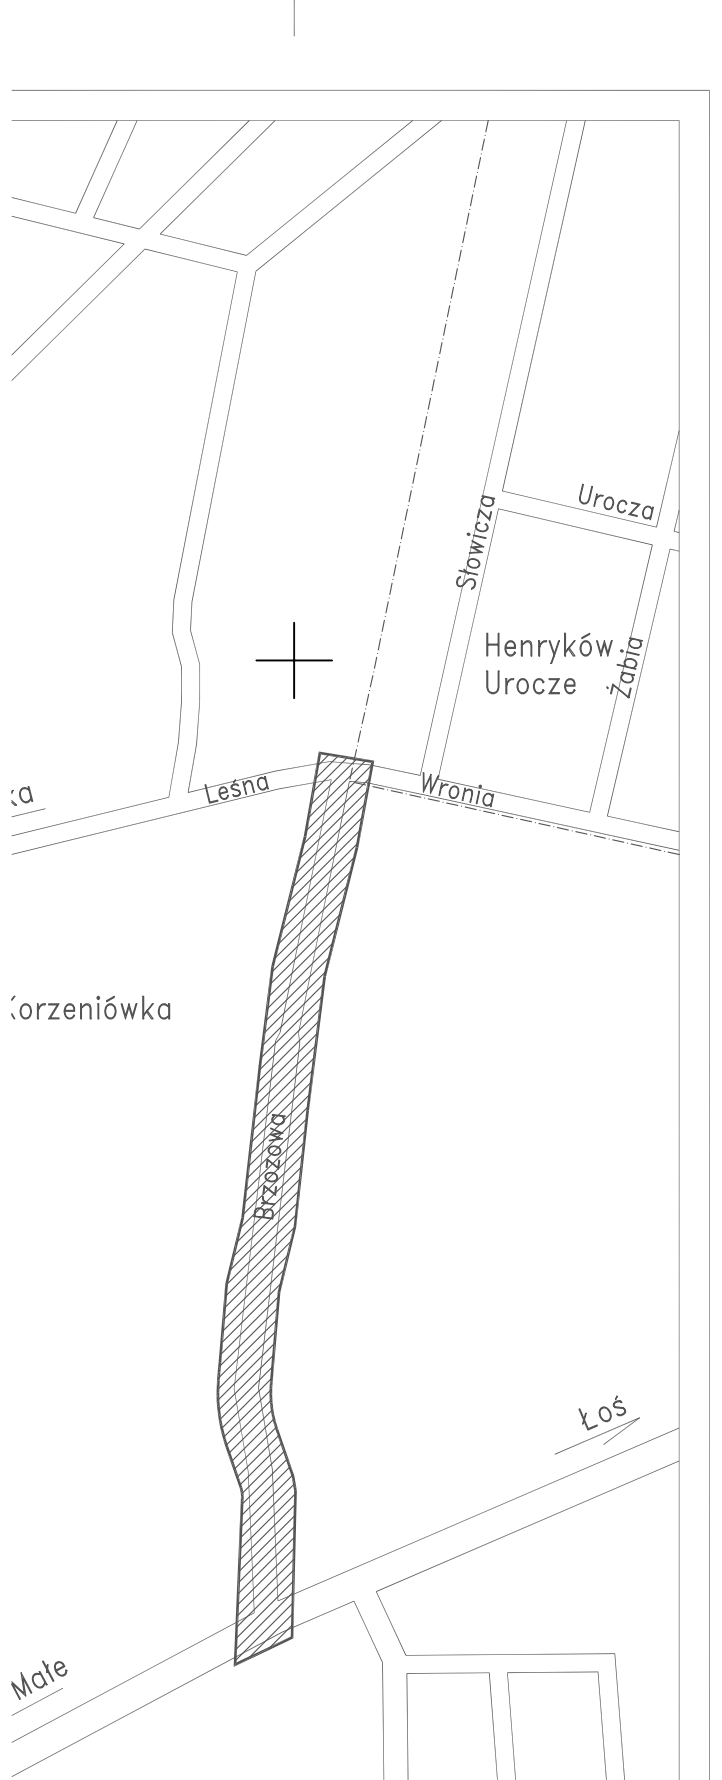

SKALA 1:10000

